


FÖRKLARINGAR

- Planområdesgräns
- - - - - Användningsgräns
- — — — — Egenskapsgräns
- — — — — Fastighetsgräns
- GC-väg, trottoar, vandringsstig
- Elljusspår
- Övriga skidspår
- Skoterspår

SKALA 1:1000

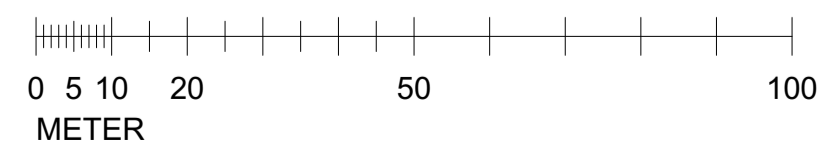

BET	ANT	ÄNDRINGAVSER	DATUM	SIGN
			2016-01-11	
<b>SAMRÅDSHANDLING 2016-01-11</b>				
Storumans kommun				
Hemavan Björkfors 1:449				
Magnus Knutsson arkitekt MSA magnus@arkivolt.se 0733-205440 Slipbergstaden 5 - 7 tr 414 83 Göteborg				www.arkivolt.se
				<b>Arkivolt AB</b>
DATUM	ANSVARIG			
2016-01-11	MK			
Nya bostäder utmed Trollhålsbäcken				
Illustrationsplan				
SKALA	NUMMER			BET
1:1000 (A1) 1:2000 (A3)				A01.1