


PLANKARTA

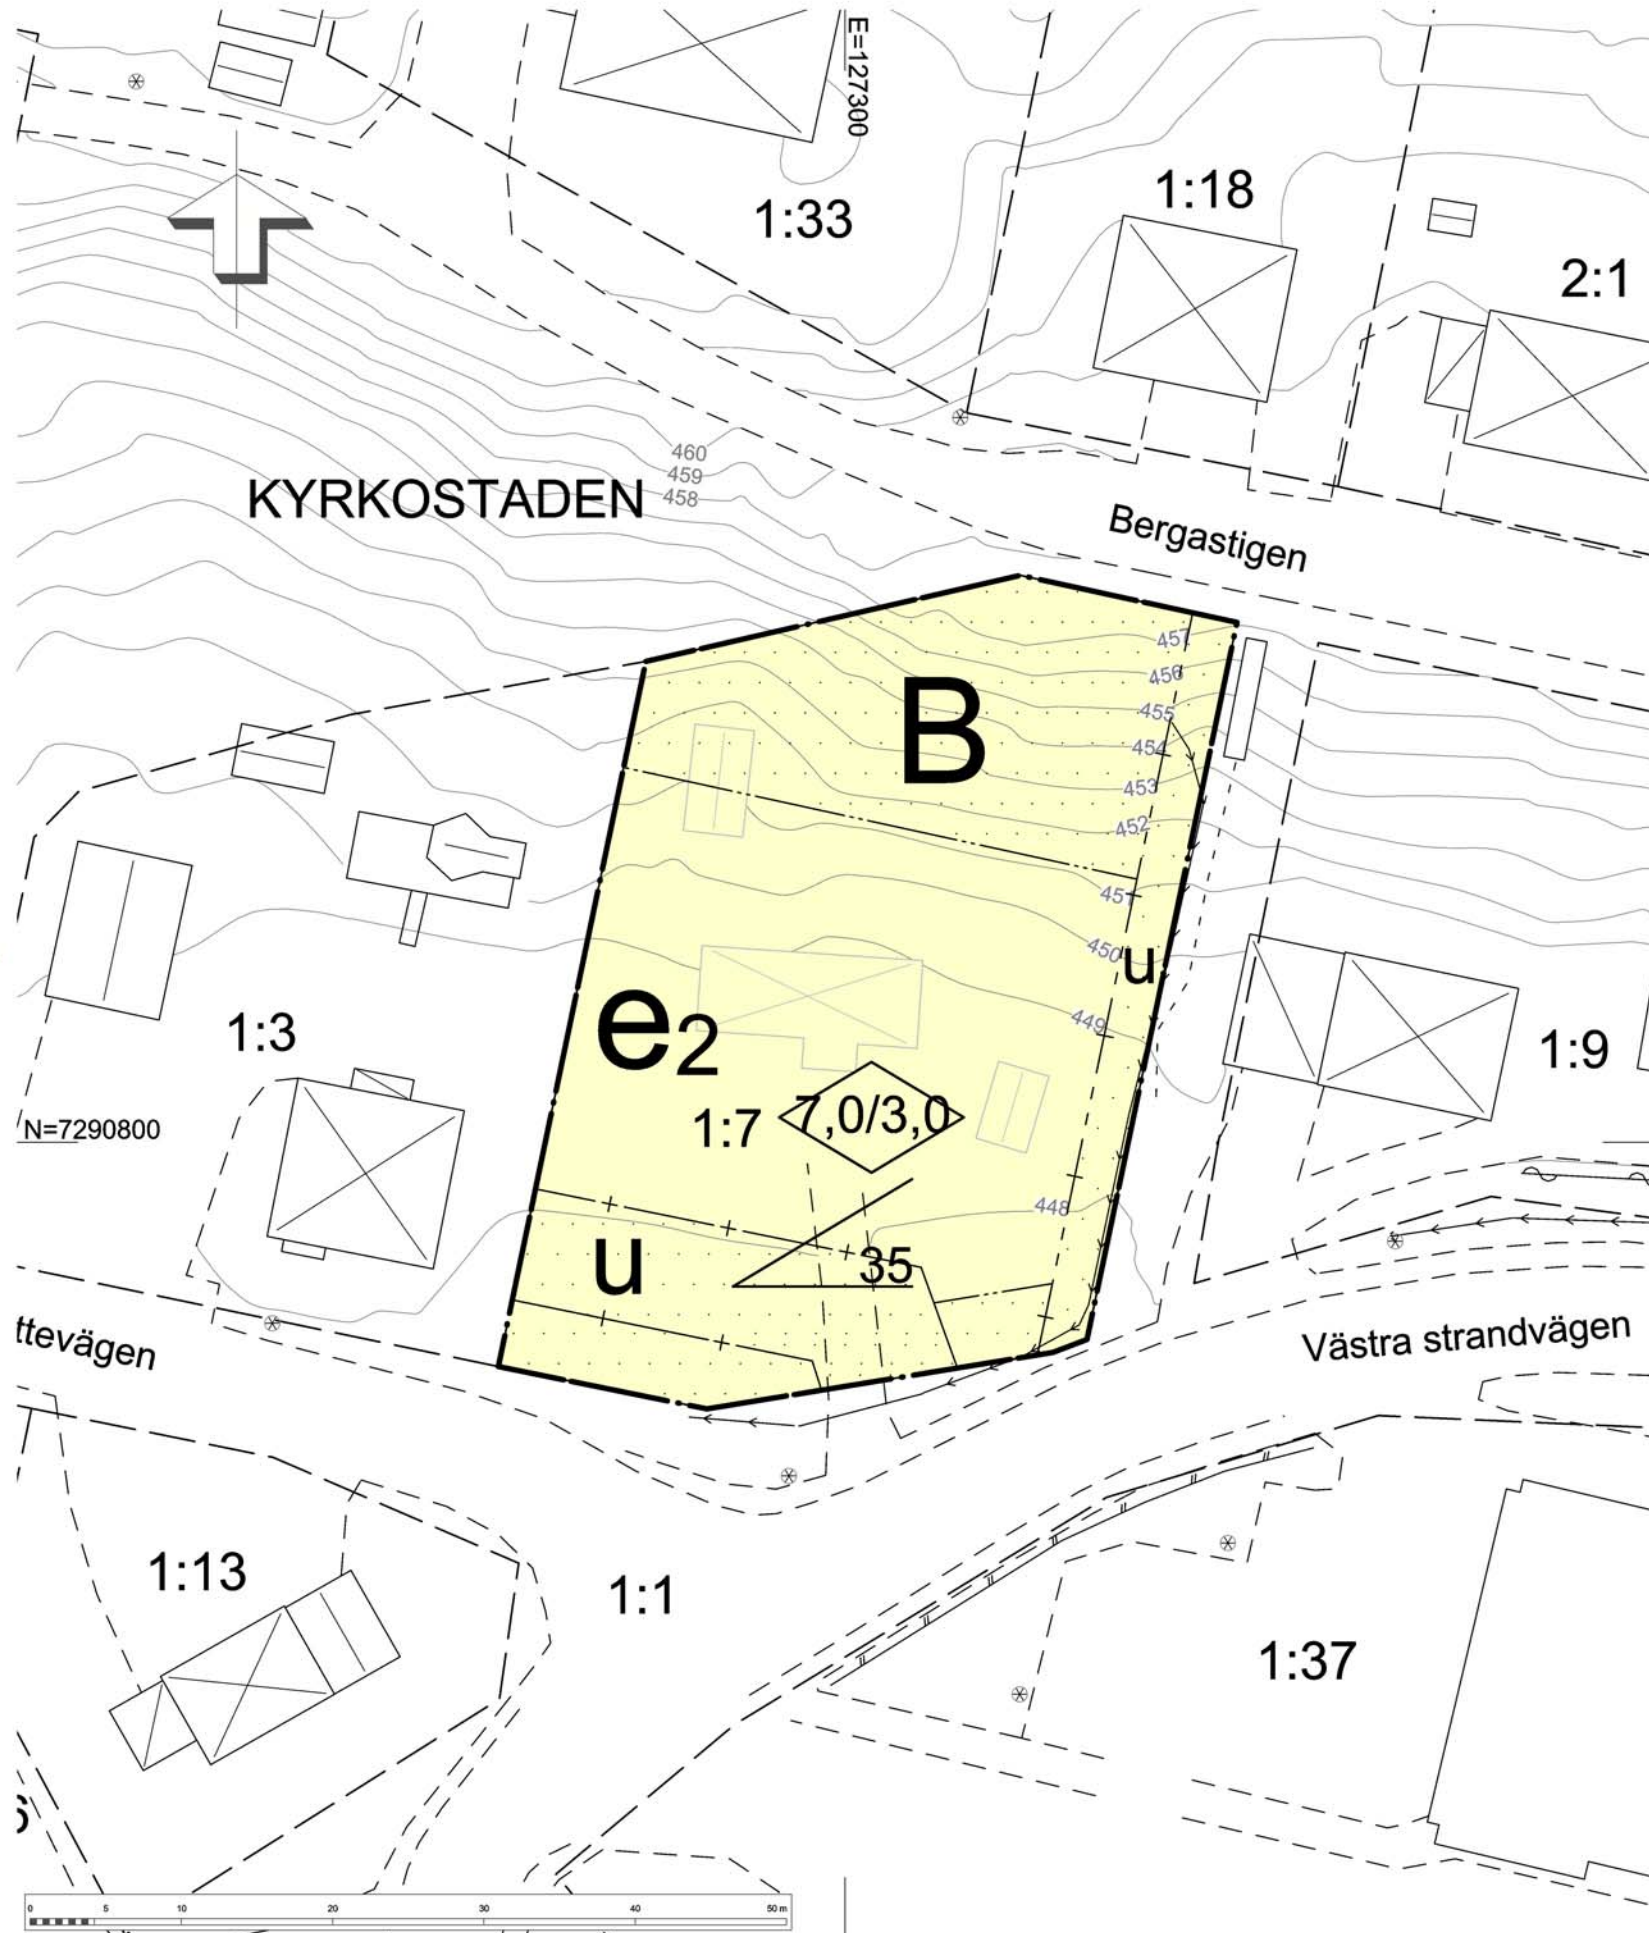

GRUNDKARTANS BETECKNINGAR

- fastighetsgräns
- 1:234 fastighetsbeteckning
- bostadshus resp. uthus
- väg
- nivåkurva
- 123,4 höjdpunkt
- + rutnätspunkt

PLANBESTÄMMELSER

FÖLJANDE GÄLLER INOM OMRÅDEN MED NEDANSTÅENDE BETECKNINGAR. DÄR BETECKNING SAKNAS GÄLLER BESTÄMMELSEN INOM HELA PLANOMRÅDET. ENDAST ANGIVEN ANVÄNDNING OCH UTFORMNING ÄR TILLÅTEN.

GRÄNSBETECKNINGAR

- PLANOMRÅDESGRÄNS
- ANVÄNDNINGSGRÄNS
- EGENSKAPSGRÄNS
- ADMINISTRATIV GRÄNS / EGENSKAPSGRÄNS

ANVÄNDNING AV KVARTERSMARK

- B** Bostäder (PBL 4kap 5§ 1:a stycket 3)

EGENSKAPSBESTÄMMELSER FÖR KVARTERSMARK

- ◇ Högsta byggnadshöjd är 7,0 meter för huvudbyggnad och 3,0 meter för komplementbyggnad (PBL 4kap 11§ 1:a stycket 1)
- e₂ Största exploatering är 400 kvadratmeter byggnadsarea (PBL 4kap 11§ 1:a stycket 1)
- ∠ Största takvinkel är 35 grader (PBL 4kap 16§ 1:a stycket 1)
- Marken får inte förses med byggnad (PBL 4kap 16§ 1:a stycket 1)

ADMINISTRATIVA BESTÄMMELSER

- Genomförandetiden är 5 år från den dag planen vunnit laga kraft. (PBL 4kap 21§)
- u Markreservat för allmännyttiga underjordiska ledningar. (PBL 4kap 6§)

GRUNDKARTA
Skala: 1:500
Koordinatsystem: SWEREF 99 15 45
Höjdsystem: RH 2000
Kartstandard enligt HMK-Ka
Innehåll/Fullständighet: 2
Lägesnoggrannhet: 4
Aktualitetsstandard: 2
Storumans 2018-06-21
Thomas Salomonsson / Ing

Detaljplan för del av fastighet		Samrådshandling	
KYRKOSTADEN 1:7			
STORUMANS KOMMUN, VÄSTERBOTTENS LÄN		Beslutsdatum	Instans
Upprättad 2018-09-03		ANTAGANDE	MSBN
		LAGA KRAFT	MSBN
Sonja Eliasson Stadsarkitekt		Ulrik Norgren Planerare	
		2018.0183-315	