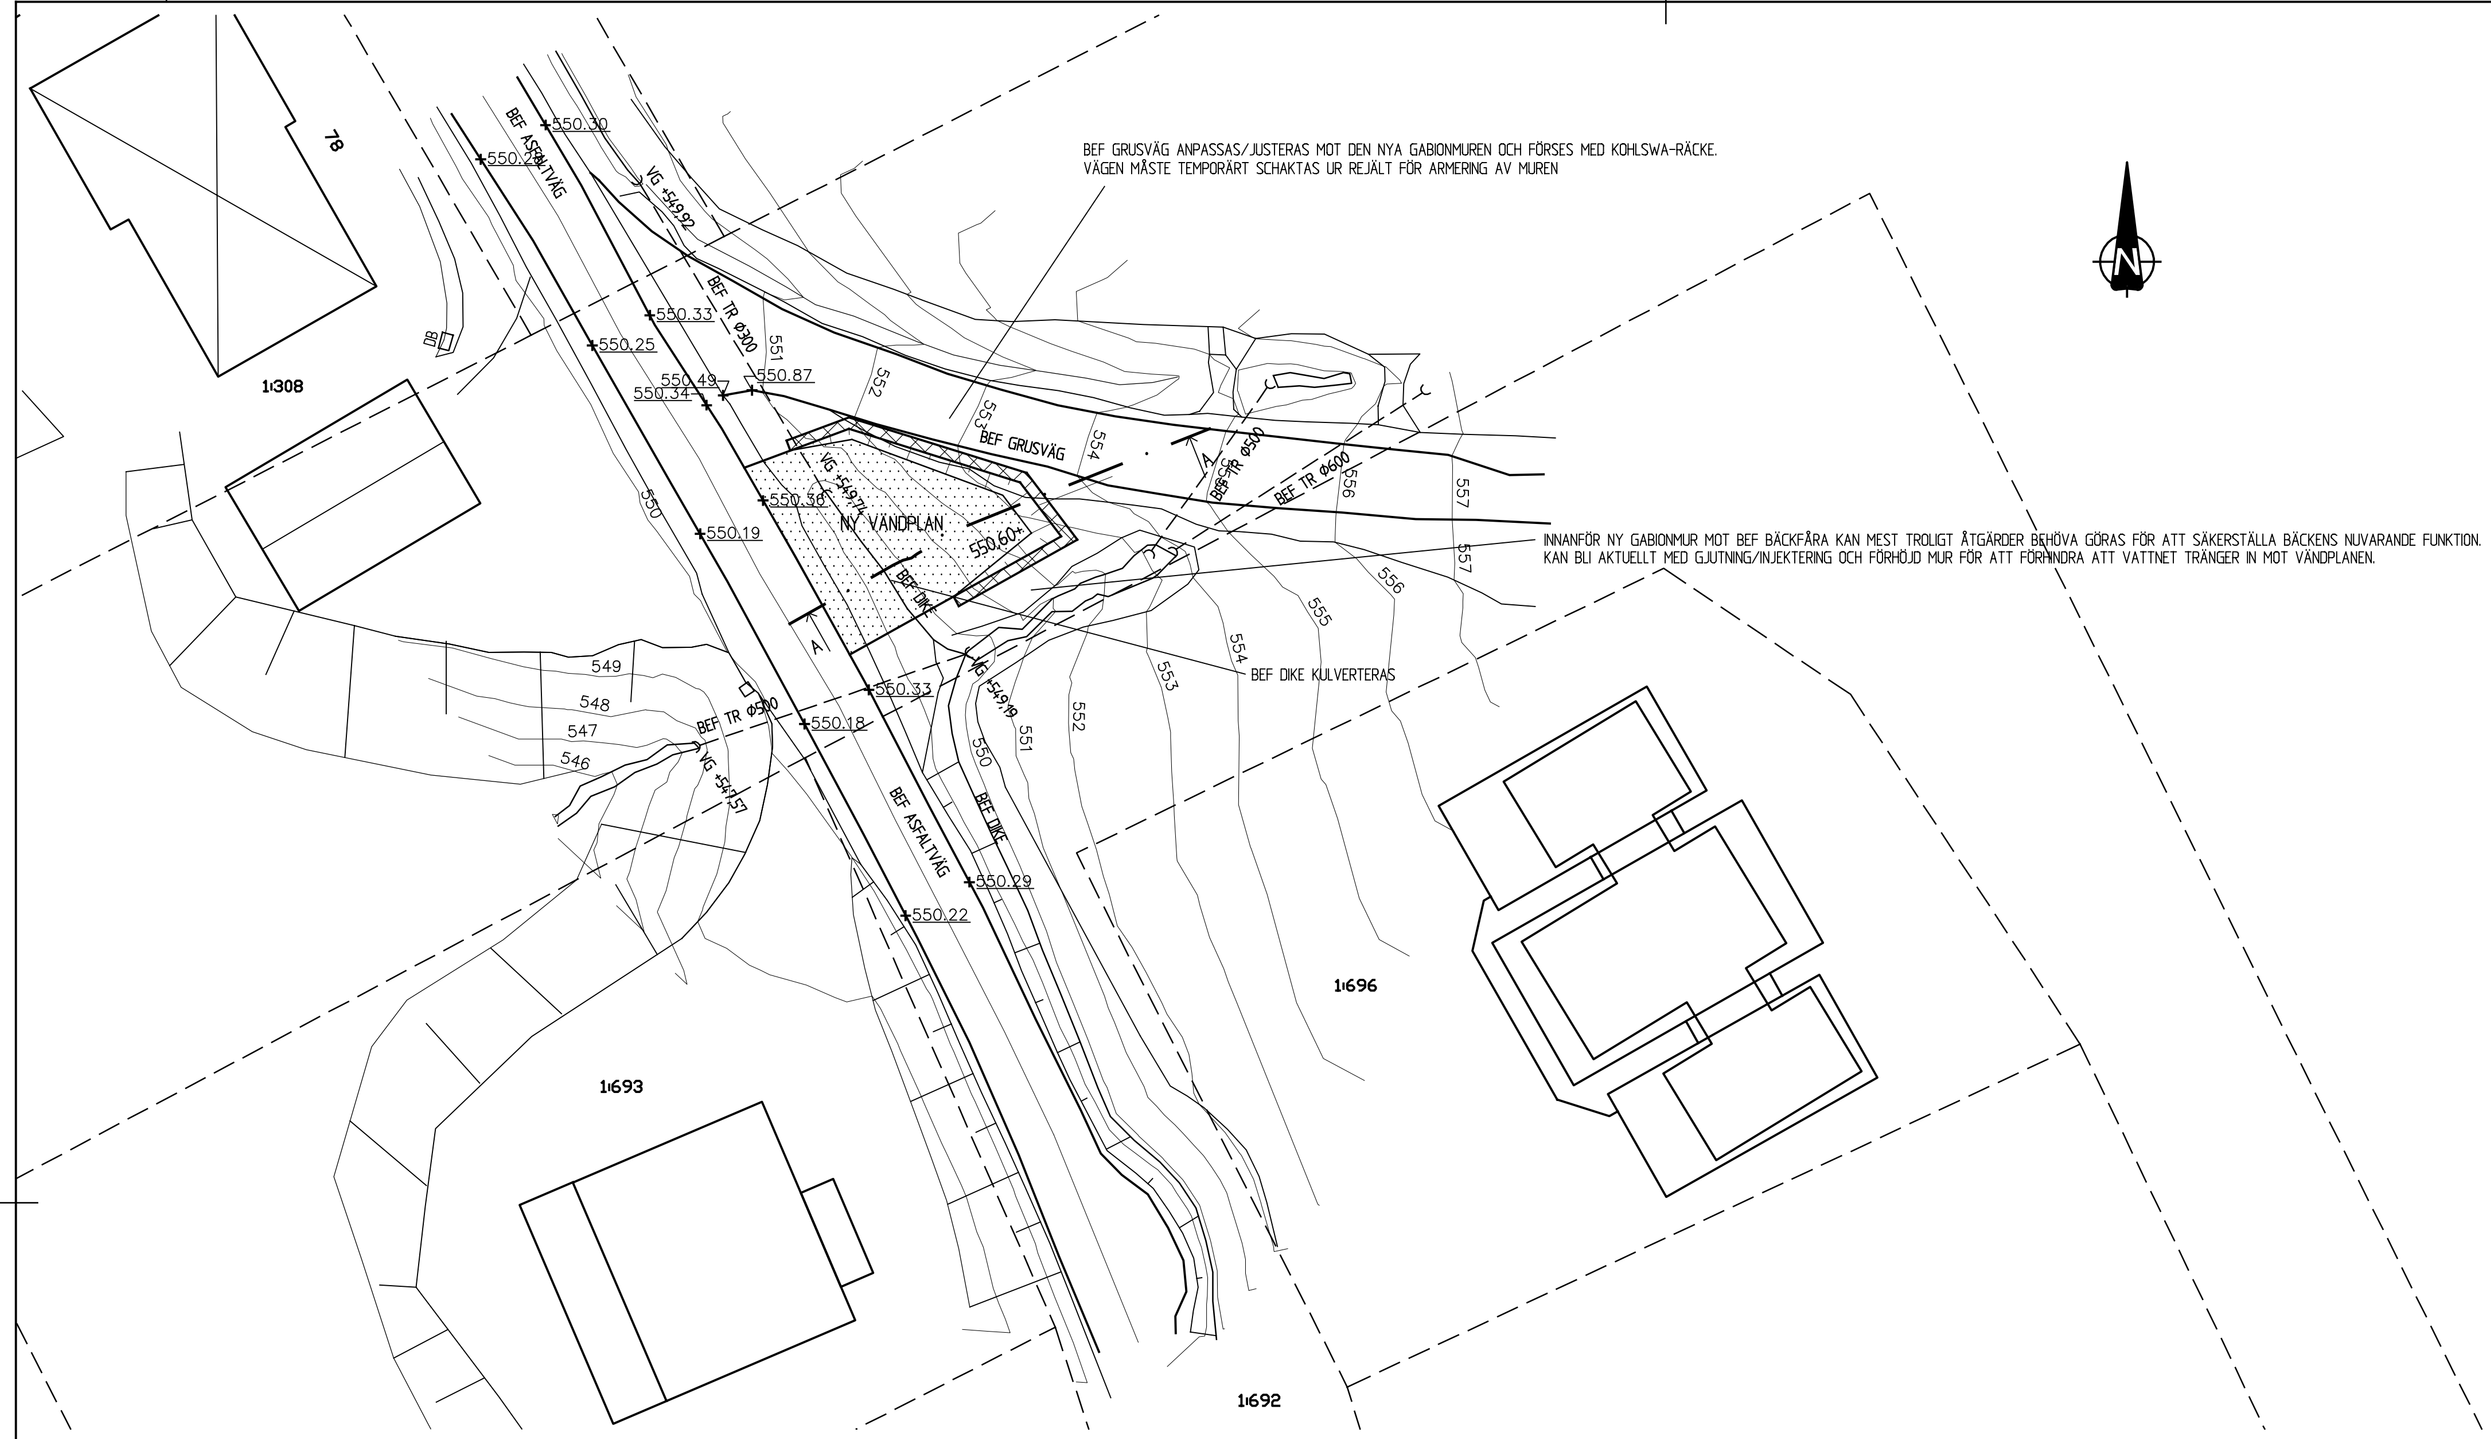

PLAN – 1:200

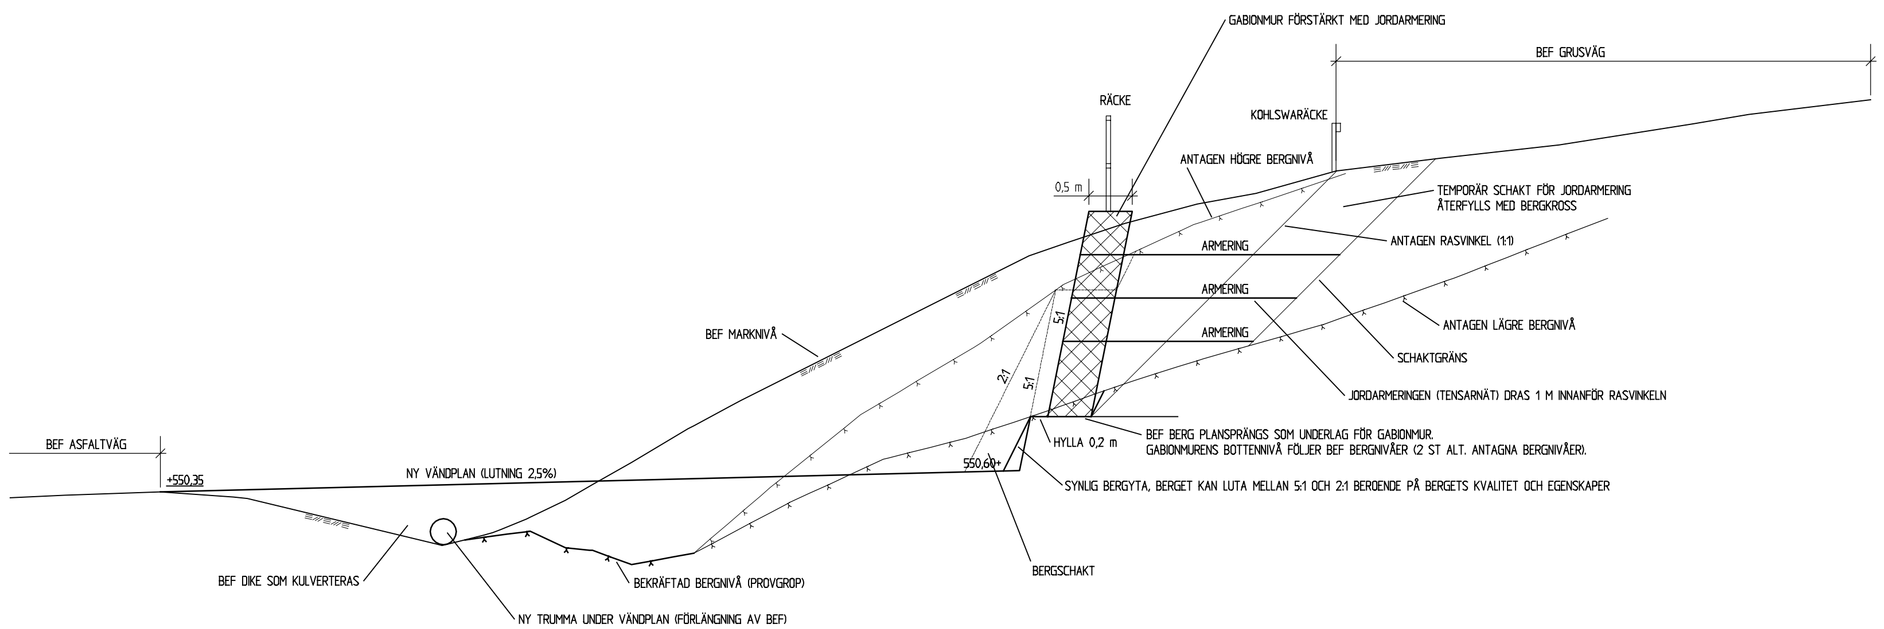

PRINCIPSEKTION – 1:50

FÖRKLARINGAR

- FASTIGHETSGRÄNS
- NY GABIONMUR MED RÄCKE
- +0.00 BEFINTLIG HÖJD
- +0.00 NY HÖJD
- BEFINTLIGA TRUMMOR

ANMÄRKNINGAR

KOORDINATSYSTEM: SWEREF 99 15 45
HÖJDSYSTEM: RH 2000

2014-11-11

BET	ANT	ÄNDRINGEN AVSER	DATUM	SIGN

PRELIMINÄR HANDLING

TYRÉNS
VÄSTRA NORRLANDSGATAN 10B
903 27 UMEÅ
TEL: 010 452 20 00
FAX: 010 452 39 66

UPPDRAG NR	RITAD AV	HANDLÄGGARE
256206	S.Andersson	L-G Bygdén
DATUM	ANSVARIG	

HEMAVAN BJÖRKFORS 1:11, 1:692 M.FL.
NY VÄNDPLAN ENL. ARKINOVAS PLANRITNING
PLAN, PRINCIPSEKTION

SKALA	NUMMER	BET
1:200 (A1)	M10.1-03	