VATTENFALL

OBS! Om inget annat är angivet skall kabelläget anses vara approximativt, vid jobb nära angiven kabel skall kabelutsättning på plats beställas

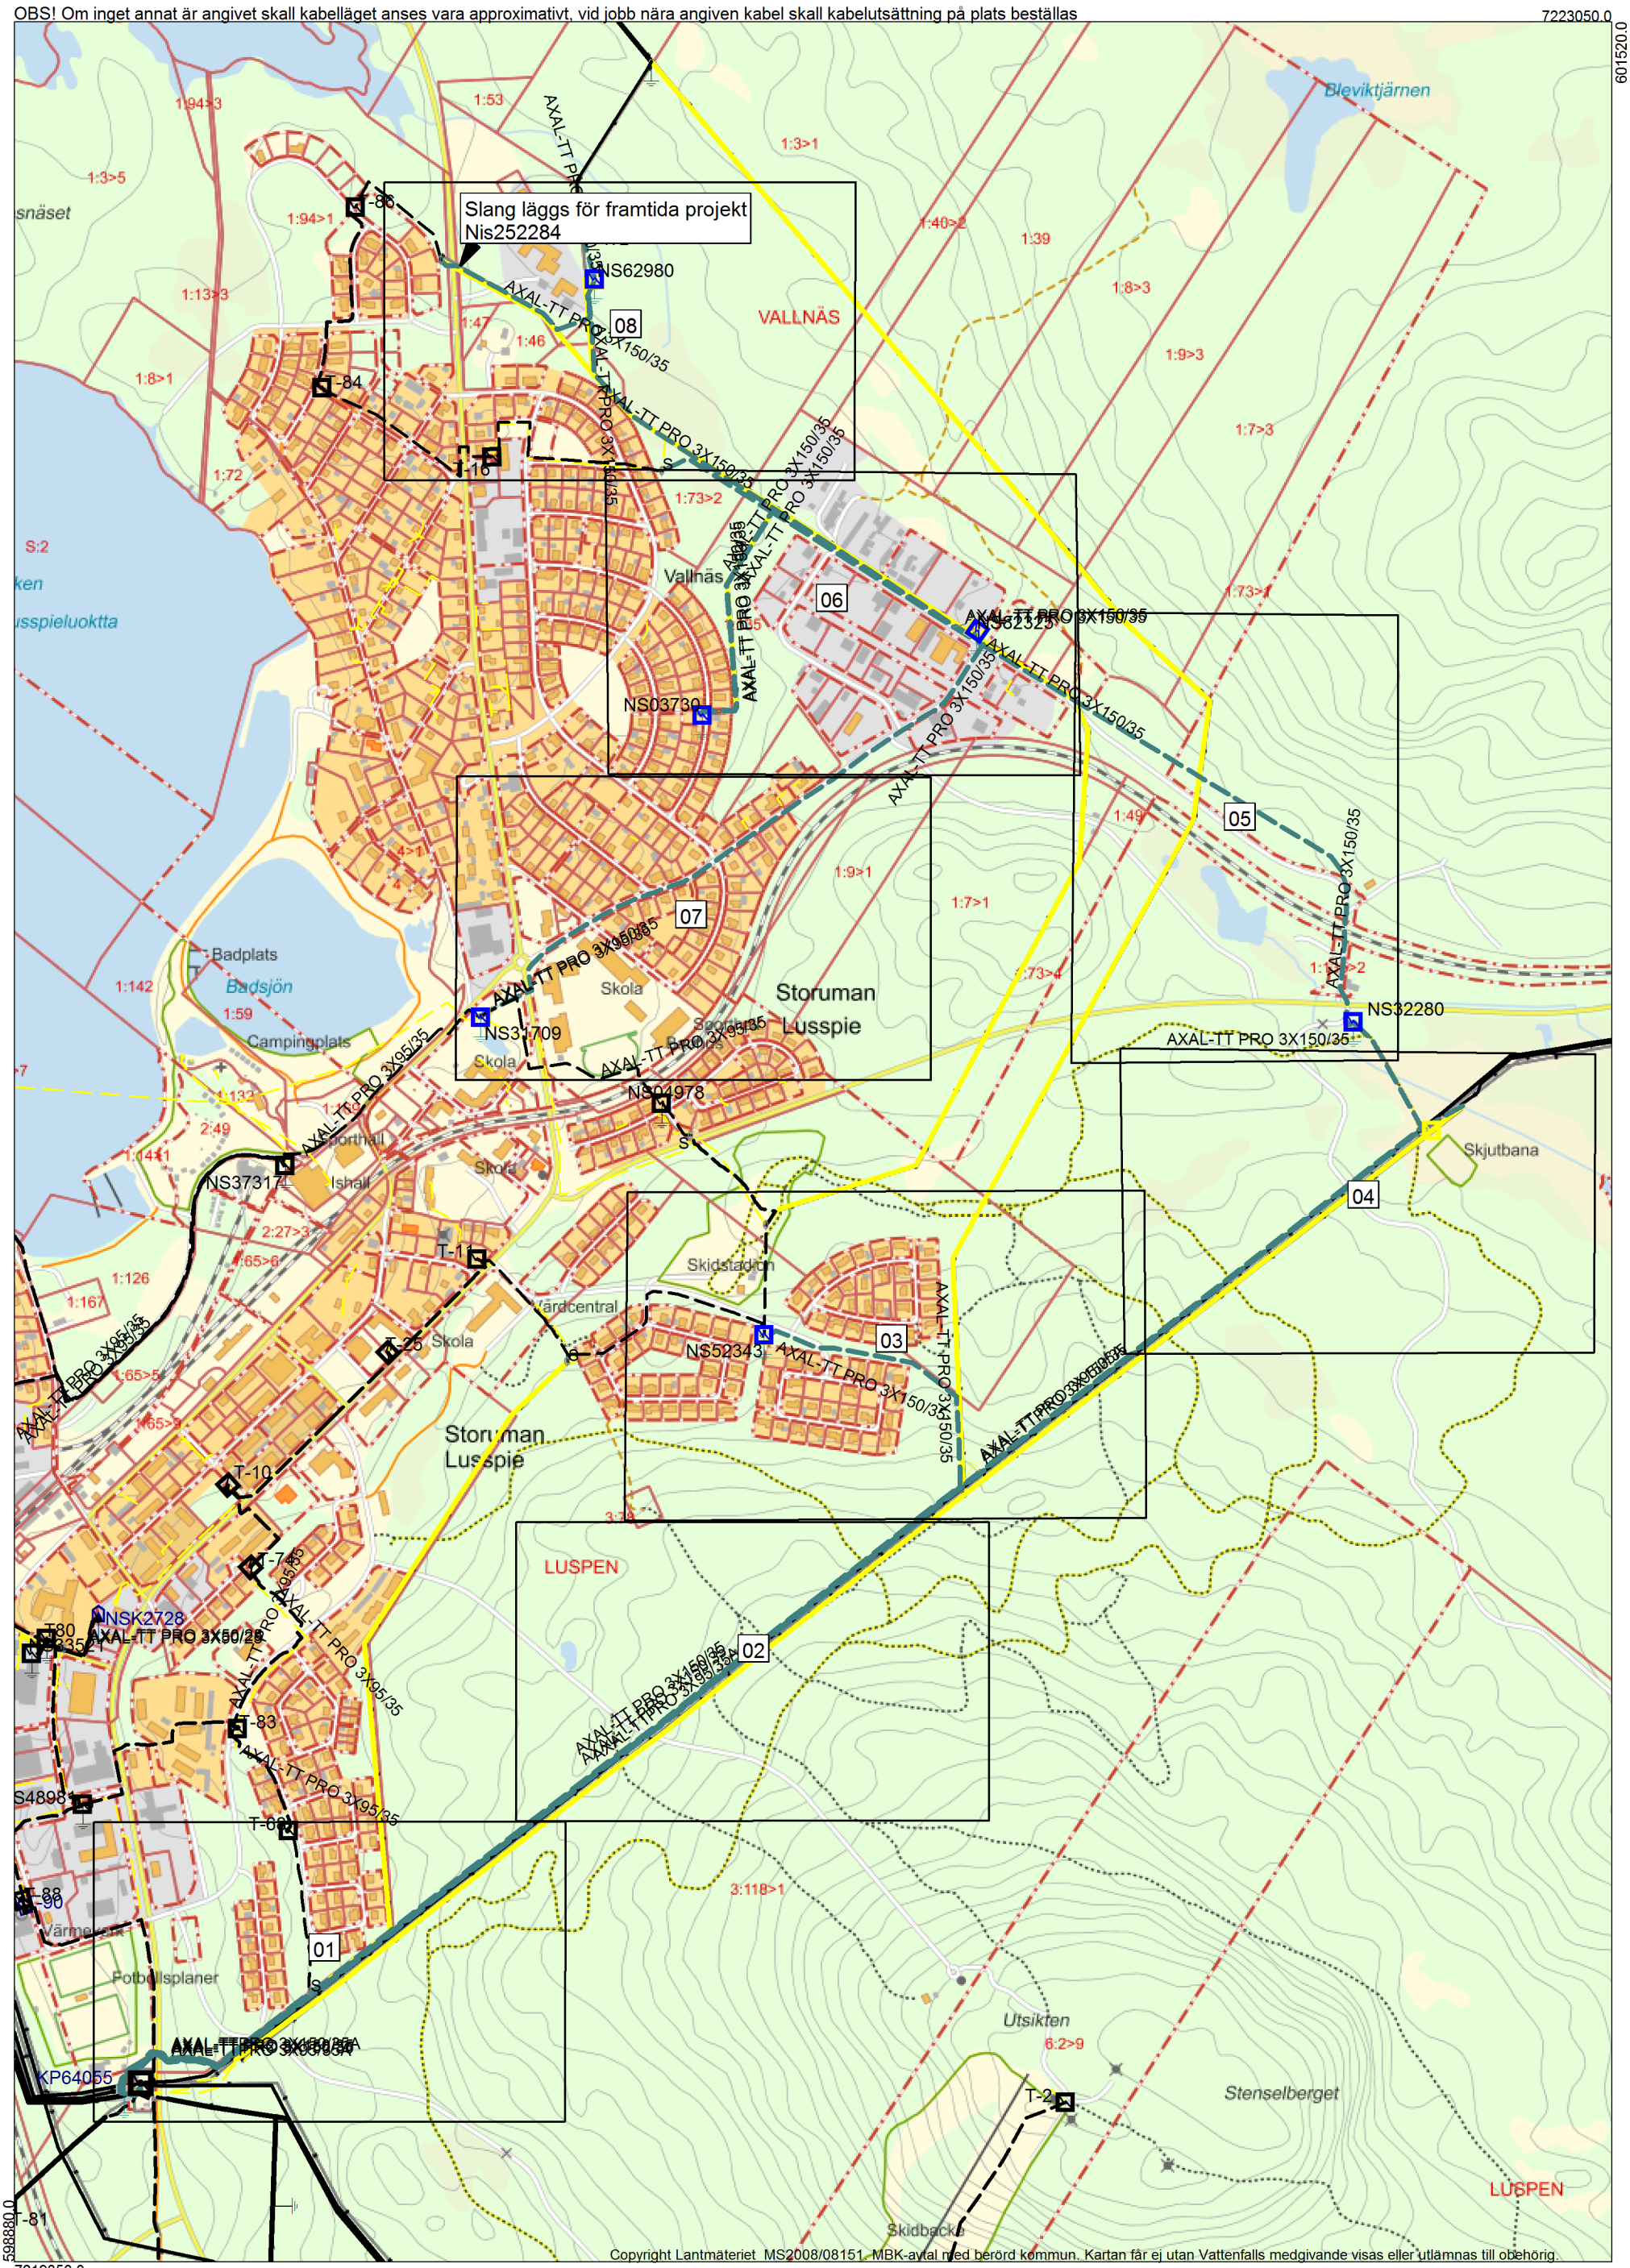

2020.09.28

Skala 1: 10000

NIS233253 HSP Raseringskarta Översikt