

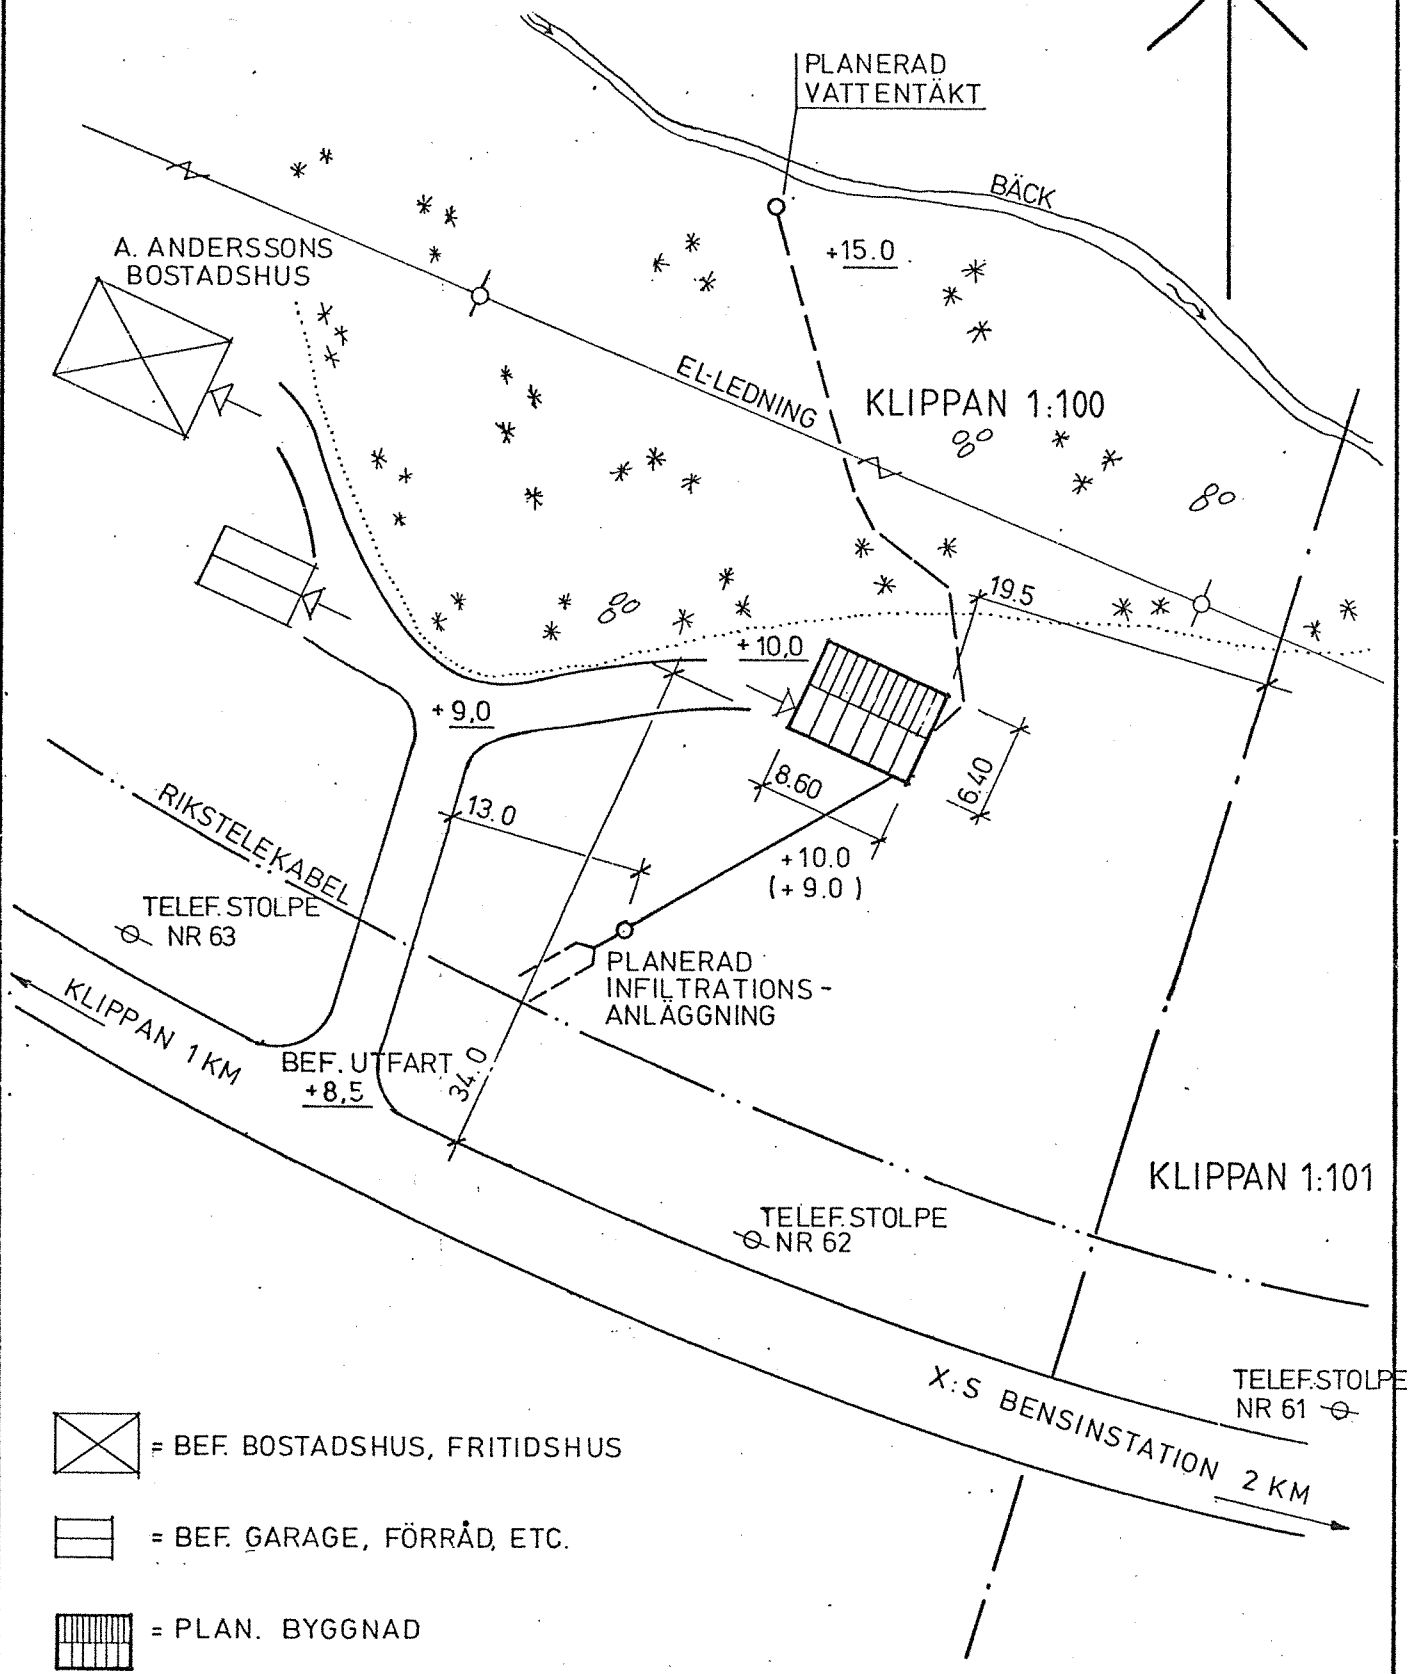


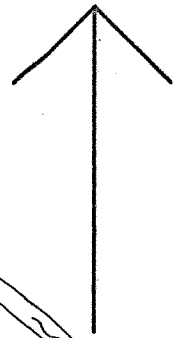

# TYPEXEMPEL

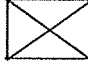

-  = BEF. BOSTADSHUS, FRITIDSHUS
-  = BEF. GARAGE, FÖRRÅD, ETC.
-  = PLAN. BYGGNAD

- (+0.0) = BEF. HÖJD SOM UTGÅR
- +0.0 = BEF. HÖJD SOM BEHÅLLES
- +0.0 = NYPLANERAD HÖJD

KLIPPAN 1:100  
 STORUMANS KOMMUN  
 FÖRSLAG TILL PLACERING AV  
 NILS NILSSONS FRITIDSHUS  
 SITUATIONSPLAN SKALA 1:500

RIT.  
 R. PERSSON TEL. 007 / 20000  
 DAT. 77.10.05