



JOESJÖ 1:185

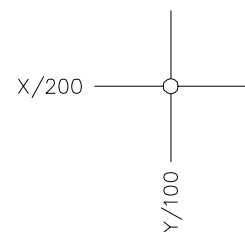

SITUATIONSPLAN 1:500

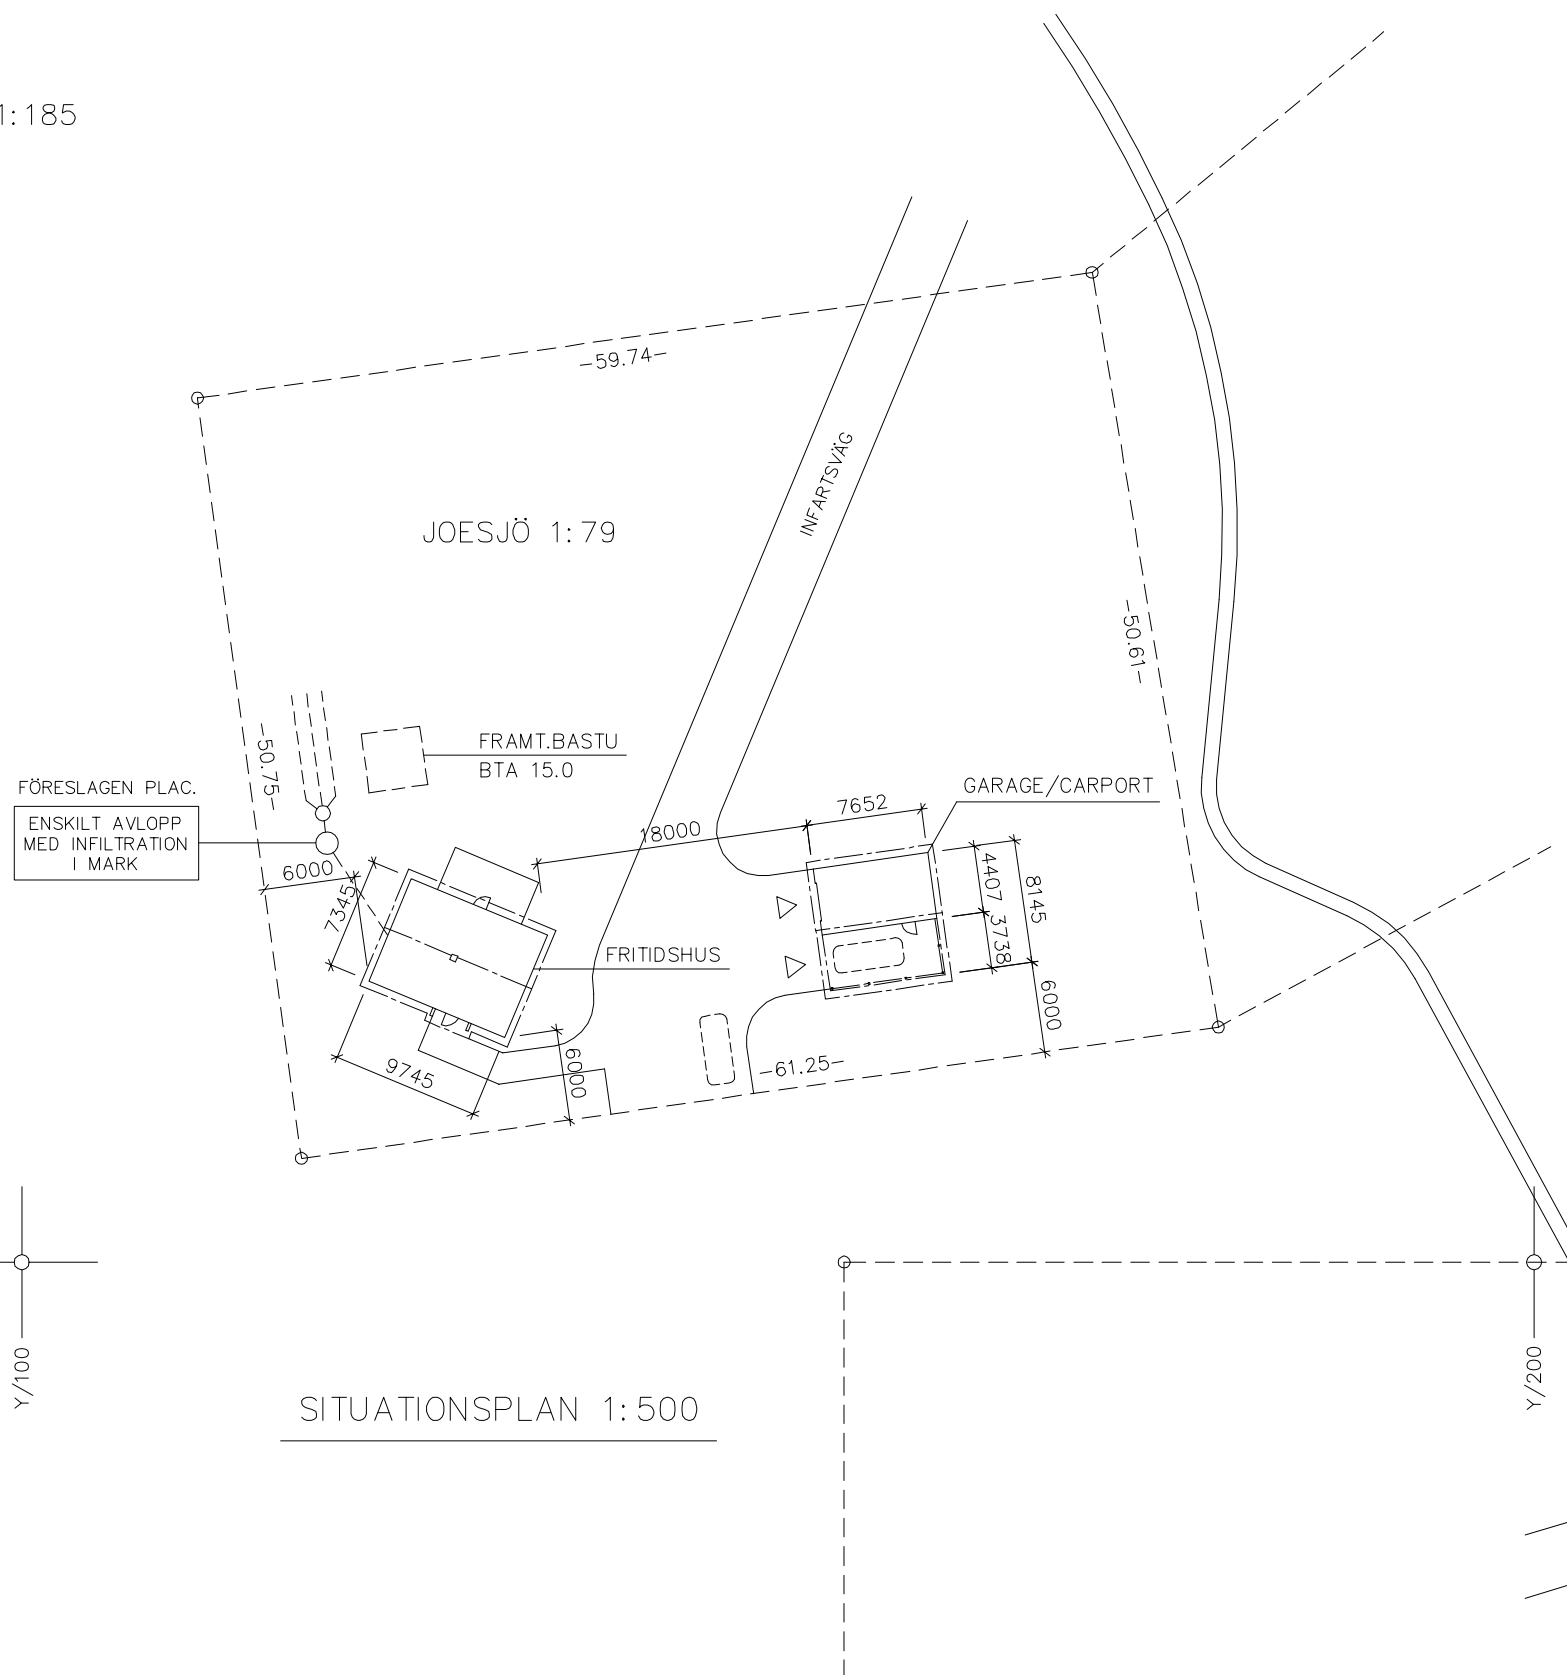

FÖRESKRIFTER

GÄLLANDE NORMER:
BYGGNADER UTFÖRS I BYGGNADSKLASS Br3.
BOVERKETS KONSTRUKTIONSREGLER EKS 10.
BOVERKETS BYGGREGLER BBR 23.

FÖRKLARINGAR

NYBYGGNADSAREA FRITIDSHUS: BTA 71.6 Kvm.
NYBYGGNADSAREA GARAGE: BTA 33.7 Kvm.
NYBYGGNADSAREA CARPORT OPA 26.8 Kvm.

FAST.AREA JOESJÖ 1:79= ~3.065 Kvm.

+HÖJD NYBYGGNAD ANPASSAS PÅ PLATS.

MÄTT ANGES I mm.

Kontrollera att detta finns med på din ritning:

- Fastighetsbeteckning
- Ritningens skala
- Skalstock
- Norrpil
- Befintliga markhöjder
- Nya markhöjder
- Färdig golvhöjd
- Mått på byggnaden
- Föreslagen infart
- Tomtens storlek
- Slantning av mark
- Gräns för prickmark
- Höjd- och koordinatsystem

REV	ÄNDRINGEN AVSER	SIGN	DATUM
-----	-----------------	------	-------

BYGGLOVSHANDLING

M	
DATUM	RIT./KONSTR.

SITUATIONSPLAN

SKALA	RITN.NR.	REV.
1:500/A3	L01.1-01	