




SÖDER

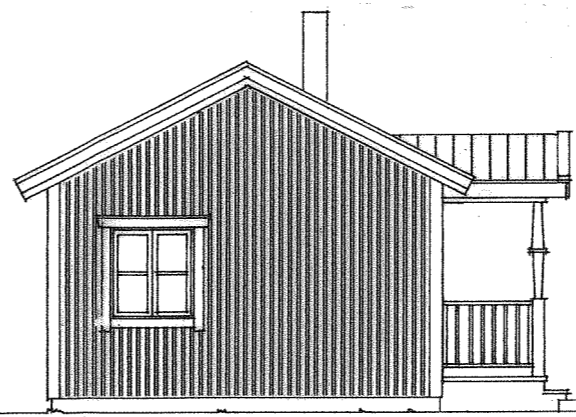


VÄSTER

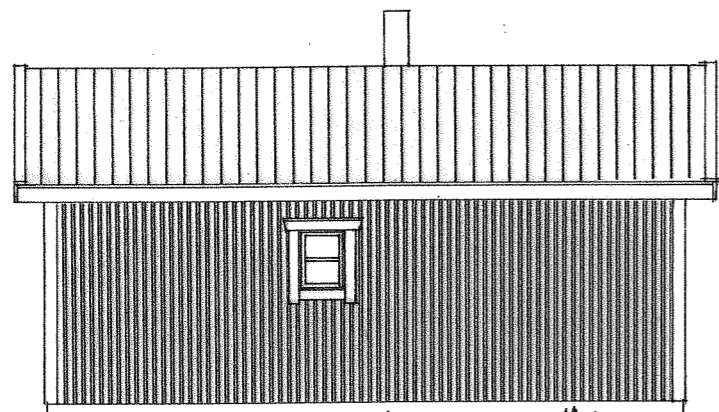


NORR

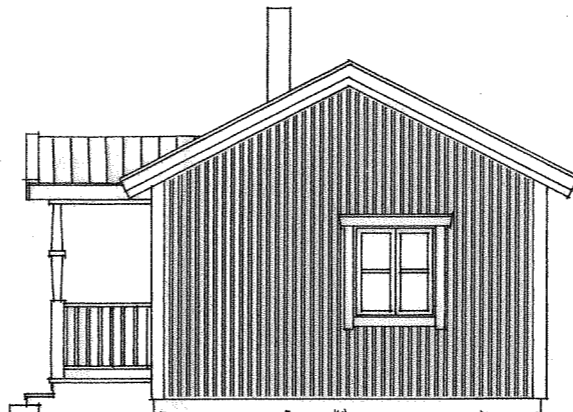

ÖSTER

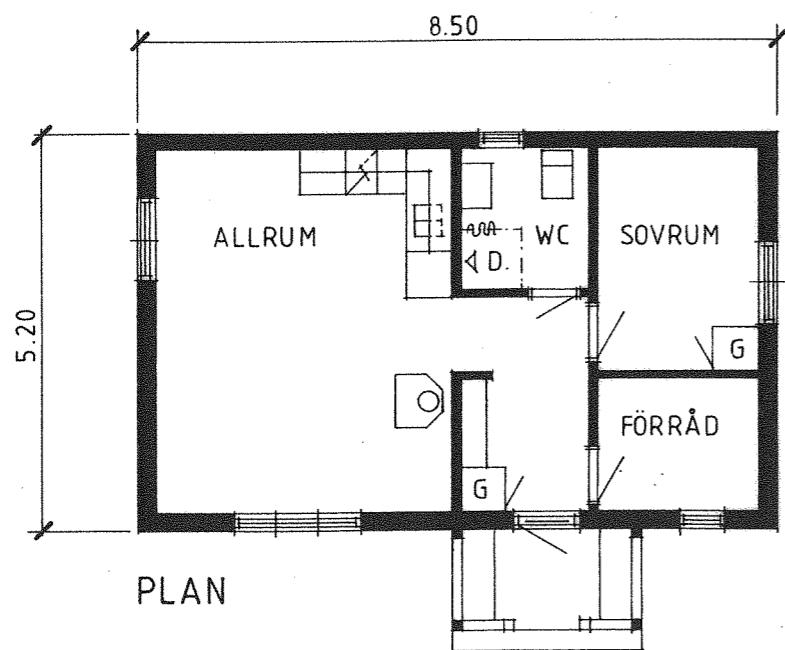

PLAN

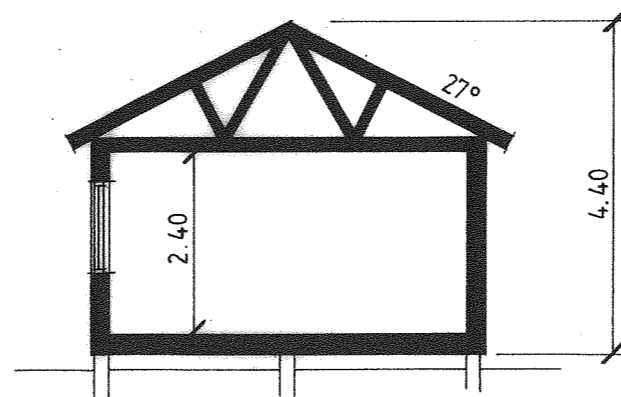

SEKTION

BYGGNADSKONTORET
STORUMAN

0951/113 20 vx

TYPPEXEMPEL
PÅ FACKMÄSSIGT UTFÖRD BYGGNADSLÖVSRITNING

RIT. KONSTR. GRANSKAD

STORUMAN 1984.04.24

KOD TYP POS

RITN. NR

SKALA 1:100

REG.